



橋梁上部工工事概要

○香下大橋橋梁一般図


橋長514.2m

プレストレスコンクリート(PC)橋(300.6m)


鋼橋(213.6m)

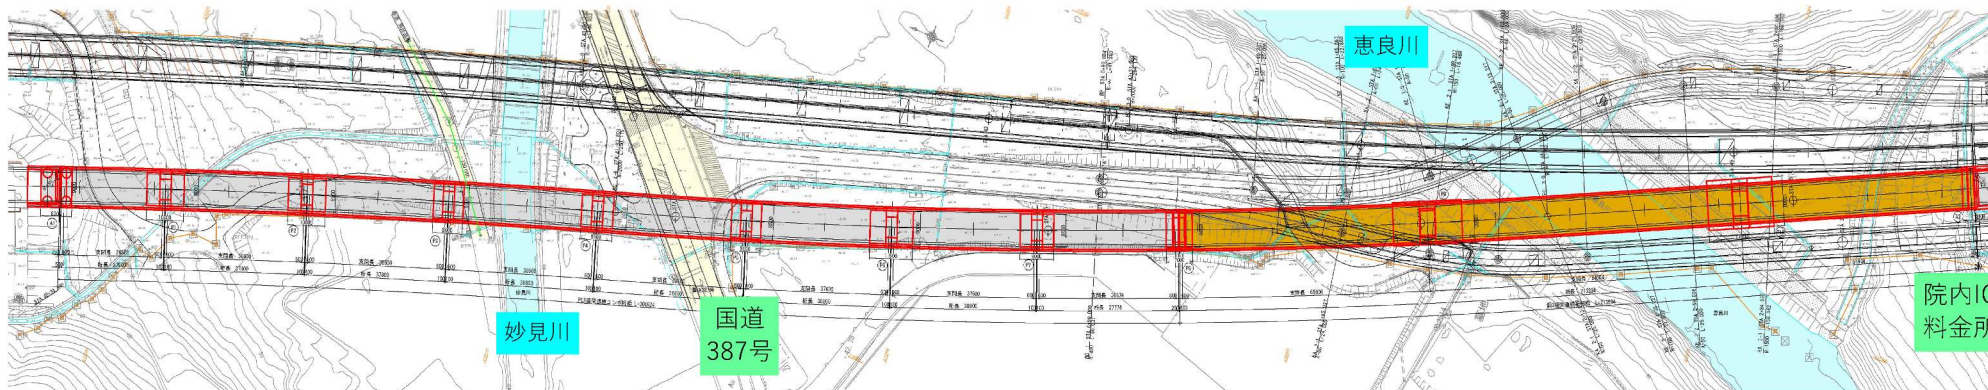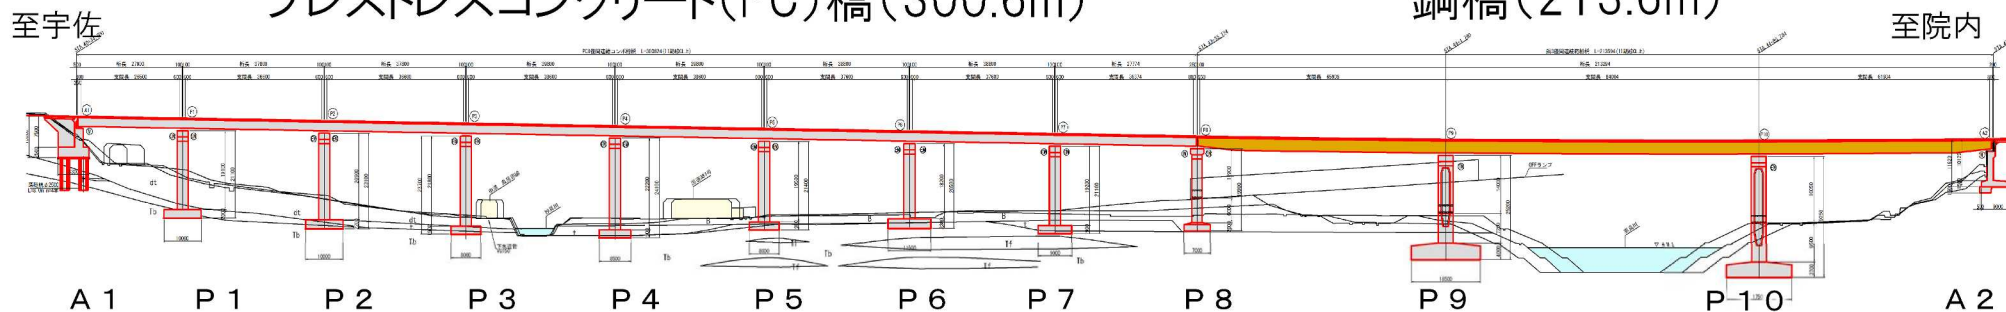

PC橋断面図

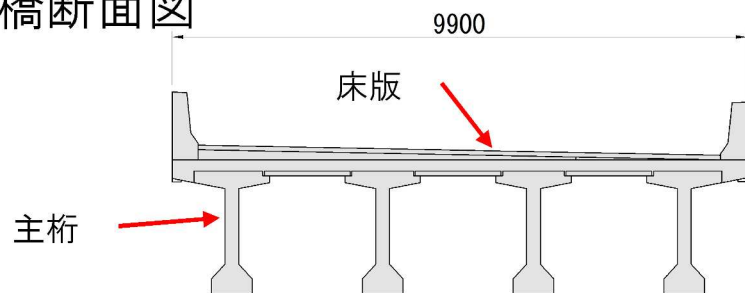

鋼橋断面図

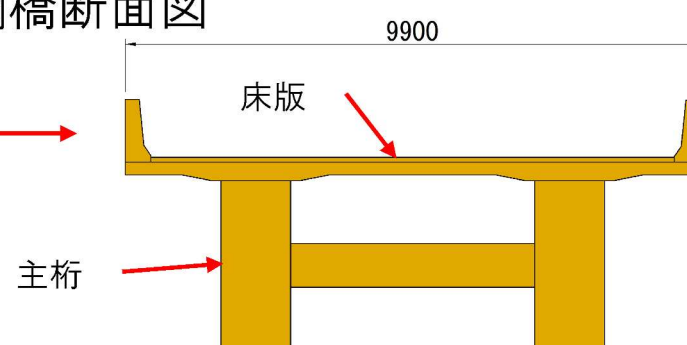

橋梁上部工工事概要(院内IC夜間閉鎖時)

夜間閉鎖時間:22時～翌6時


※日程は予定であり天候等により変更になる場合がございます

2024年1月25日～2月21日施工予定
主桁の降下

3月18日夜間閉鎖開始時

←至北九州

→至大分

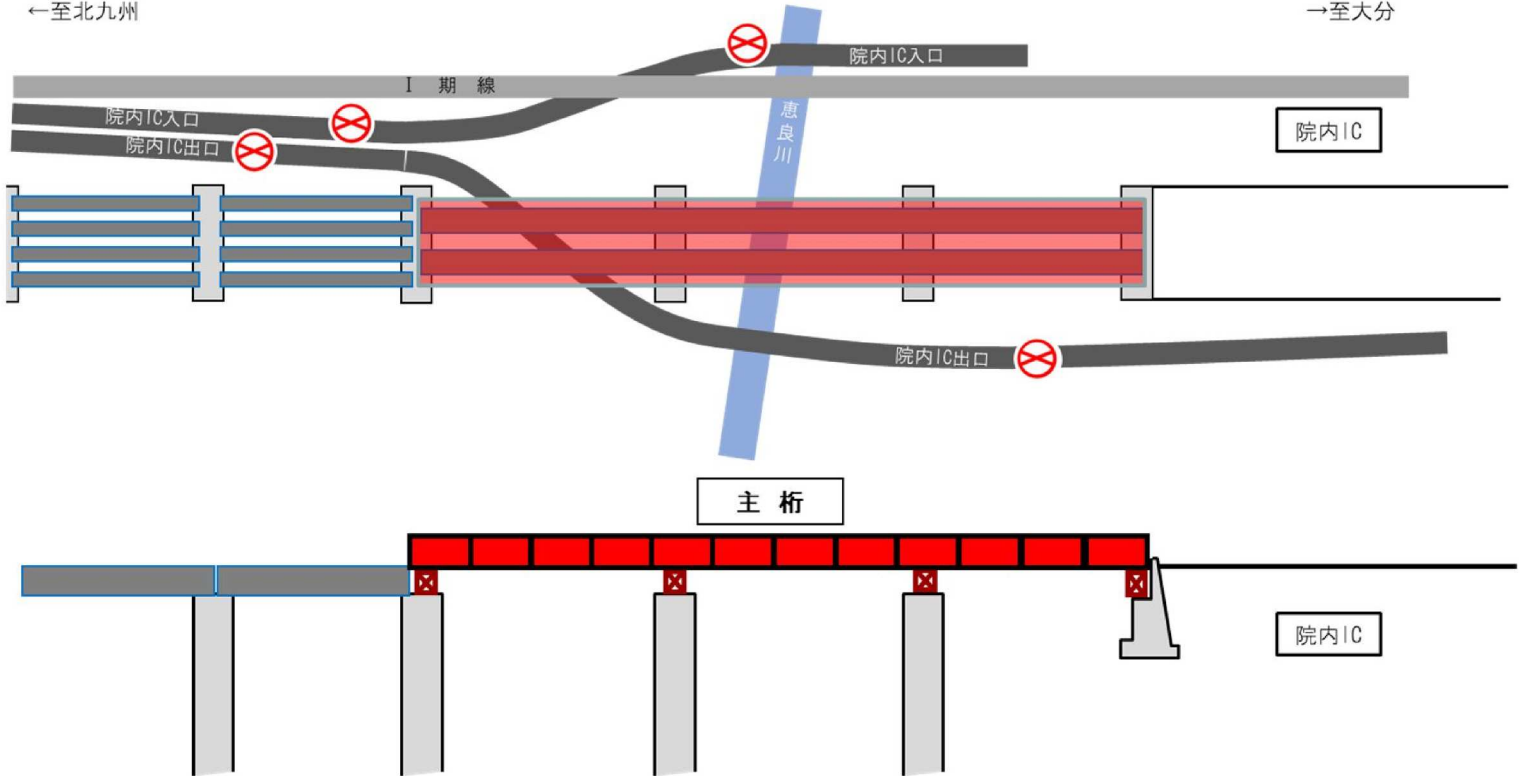

4月25日夜間閉鎖完了時

←至北九州

→至大分

